


STADT BREDSTEDT BEBAUUNGSPLAN NR. 26

KONZEPTIONELLER ENTWICKLUNGSPLAN DER GEWERBEANSIEDLUNG

„VOM SATZUNGSBESCHLUB
AUSGENOMMEN“

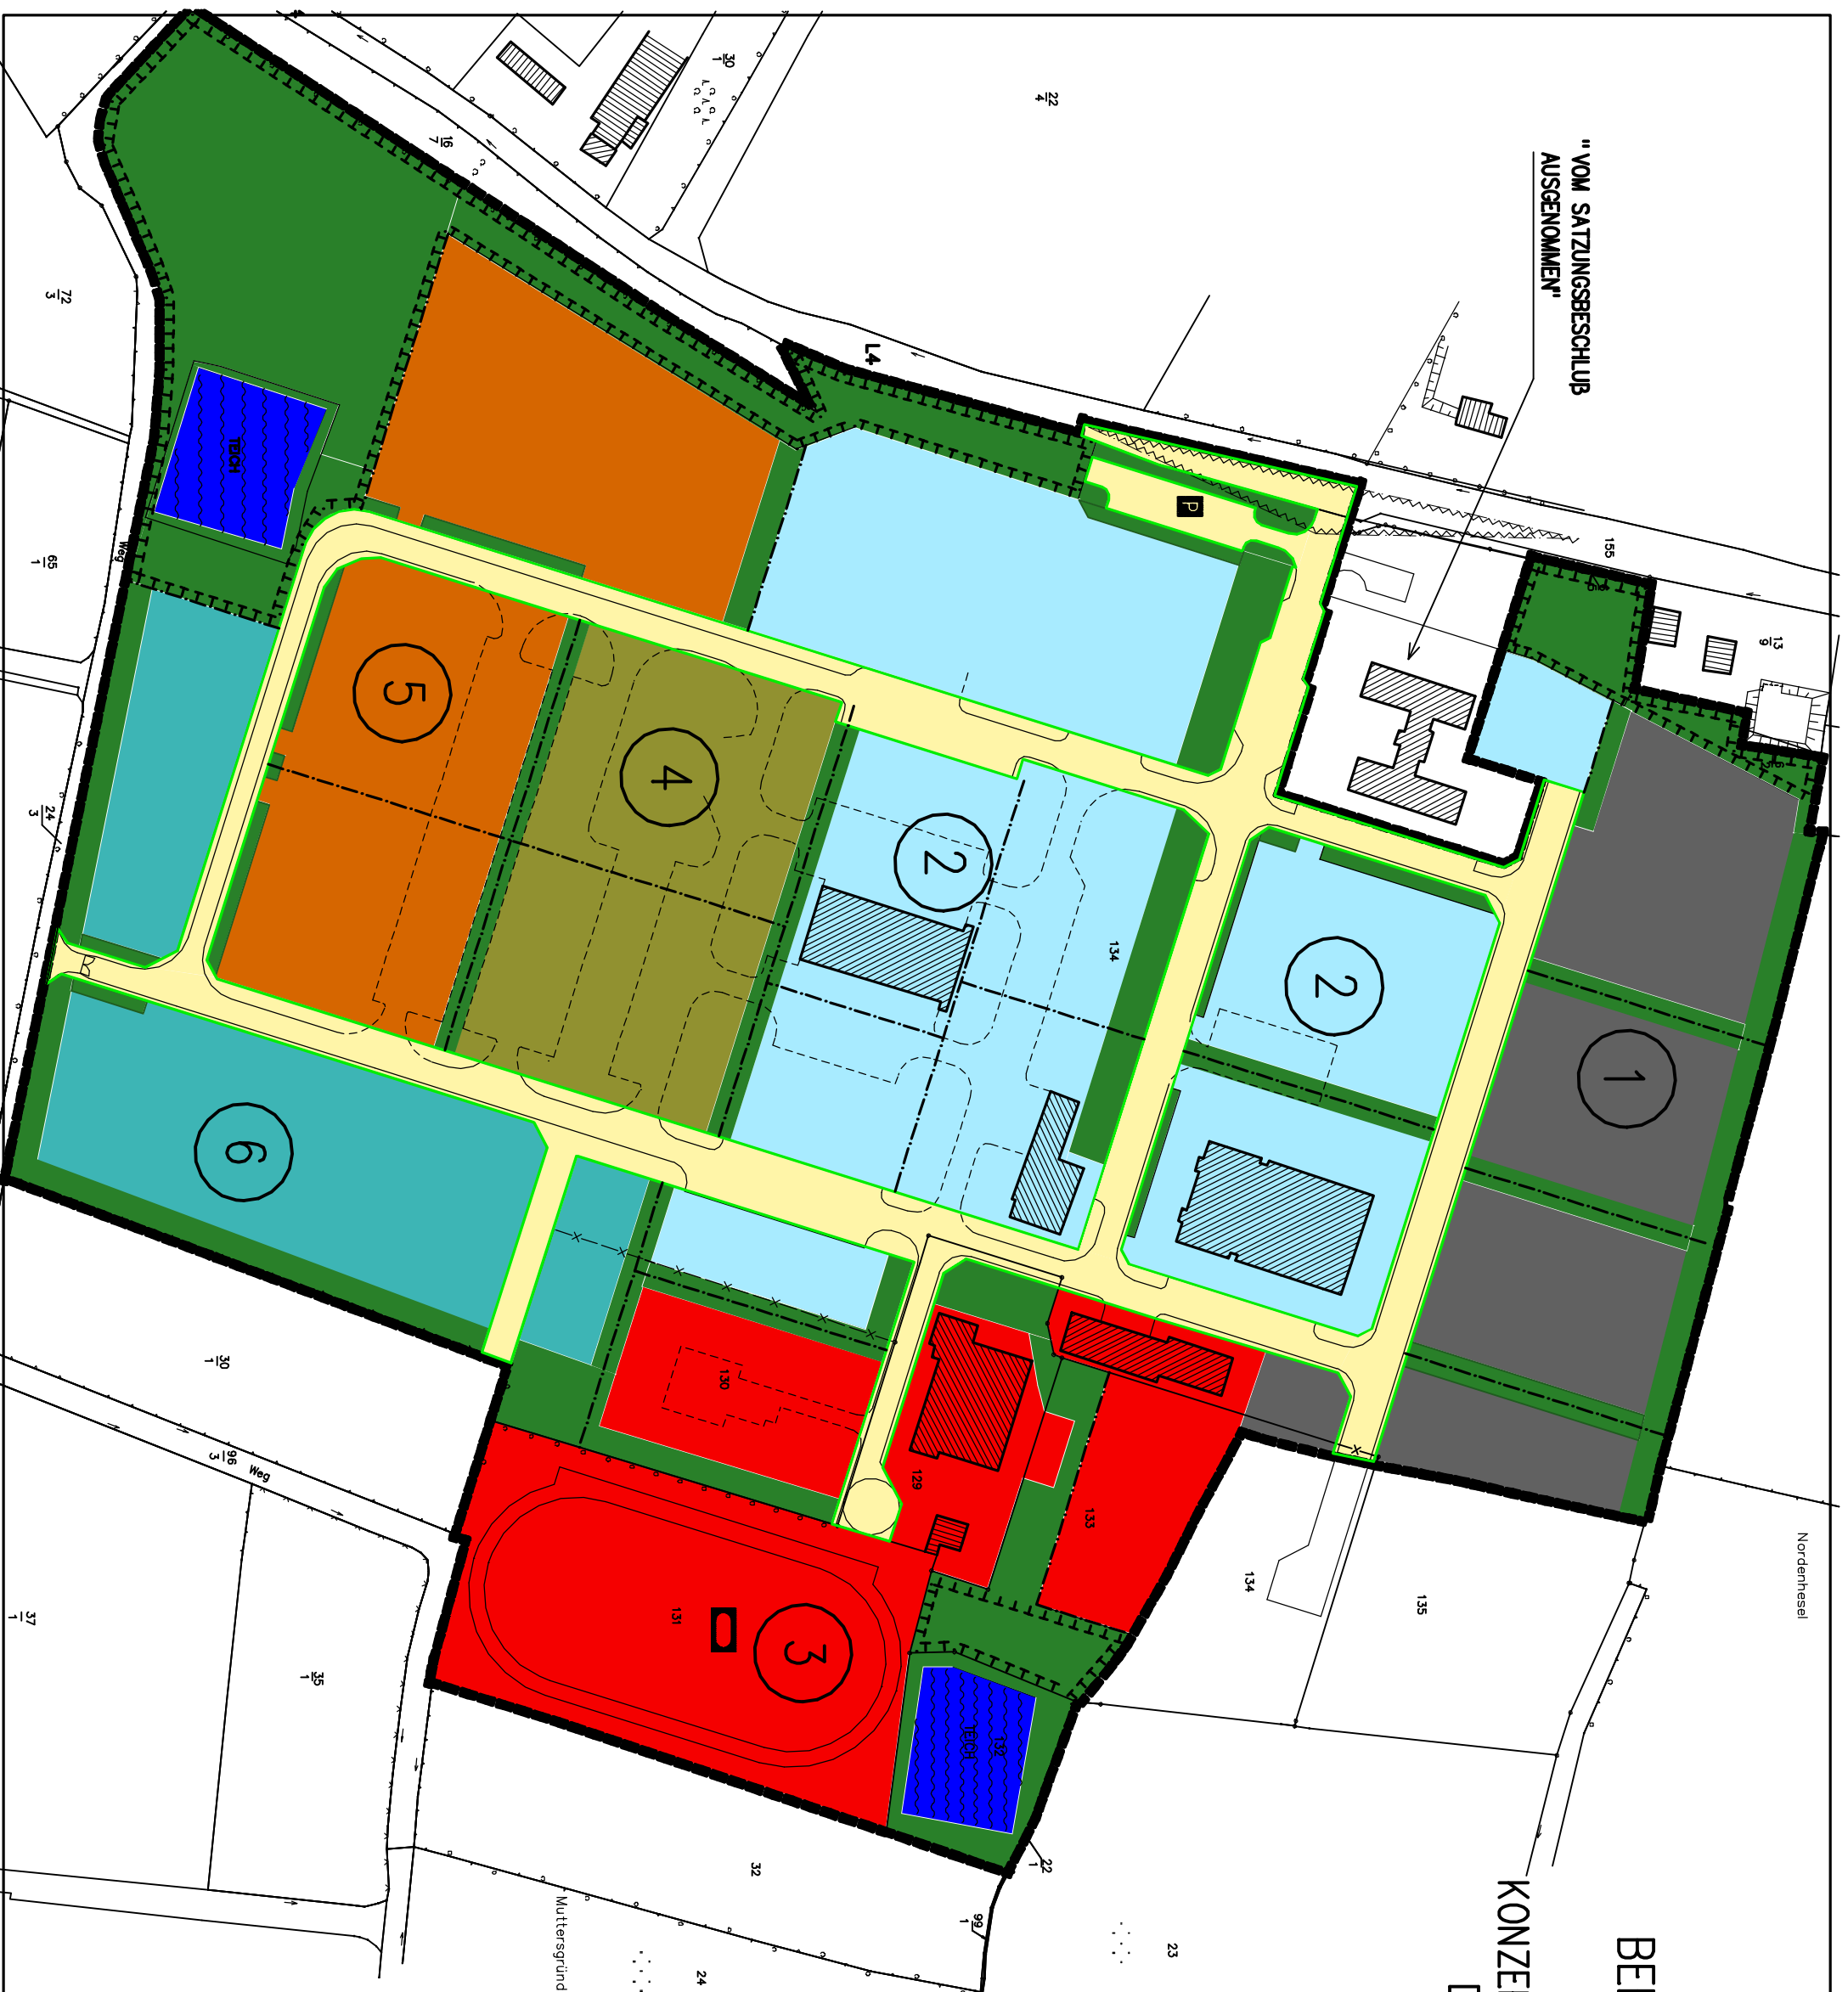

PLANUNGSBEREICHE UND ANSIEDLUNGSKONZEPT

LEGENDE

- 1 An siedlung produzierendes Gewerbe
- 2 Nicht störendes Gewerbe
- 3 Öffentliche Nutzung – Sport–
- 4 Störendes Gewerbe
Bauwirtschaft, Metallwirtschaft etc.
- 5 Störendes Gewerbe mit Ausrichtung
zur neuen B5 Trasse
–überregionaler Verkehr–
- 6 Gewerbeflächen mit
Identifikationsgrad
- Grünflächen
- Wasserflächen
- Straßenverkehrsfläche

JÜRGEN DETHLEFSEN – ANDREAS LUNDELIUS

DIPLOM-ING ARCHITECTEN

25821 BREDSTEDT, BAHNHOF

TEL. 04671/91090, FAX 04671/910922